Линия совмещения с листом 11

Лист 13

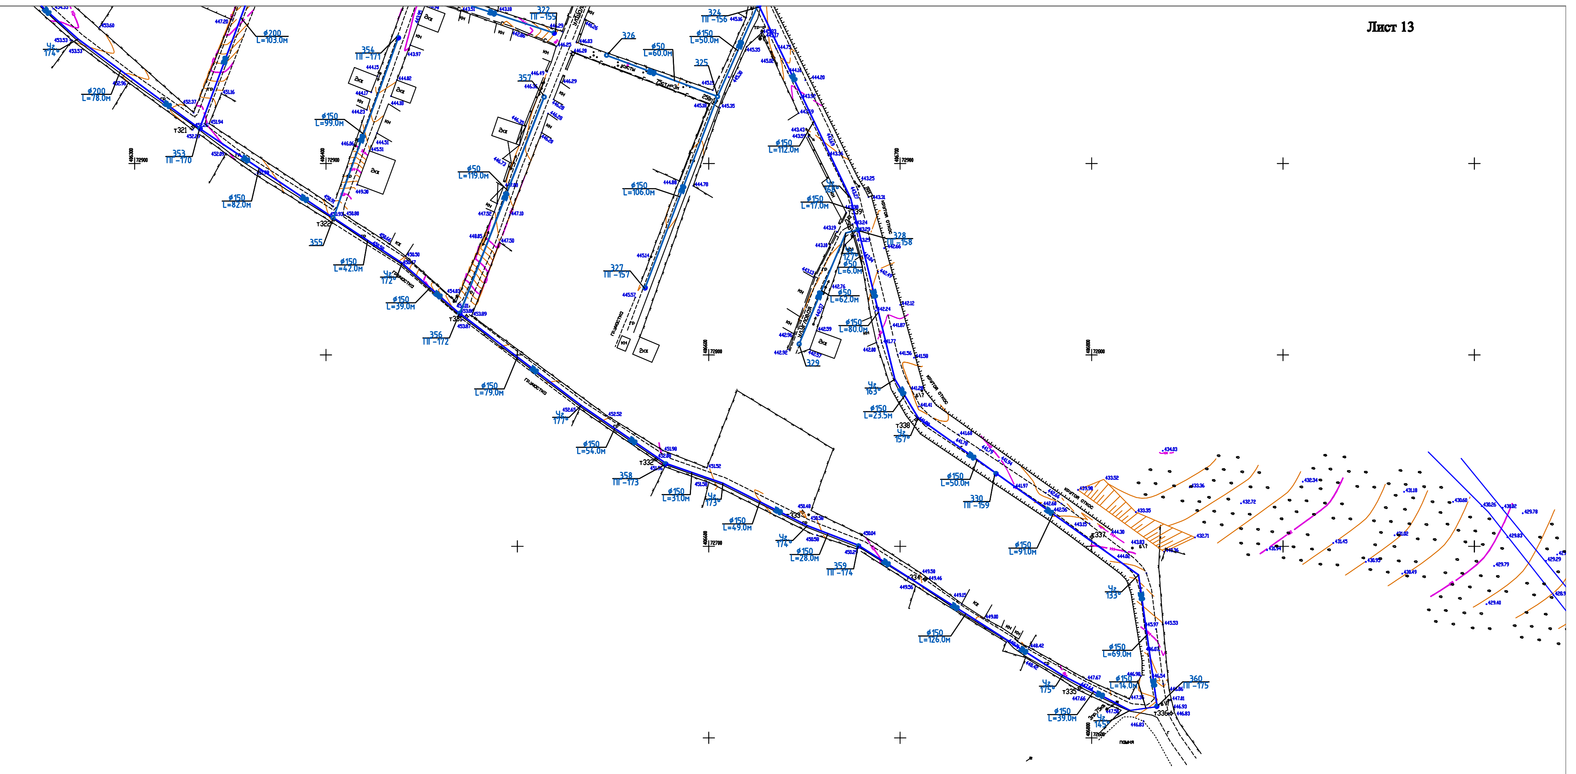

Линия №1/13

Строительство водопроводных сетей в с.Кикуавгит Сулейман-Стальского района Республики Дагестан

Изм.	Кол.уч.	Лист	№ док.	Подп.	Дата
ГИП	Мамаханов М.				
Гл. спец.	Харанов В.				
Рук. группы					
Разработал	Мутаев С.				

Стадия	Лист	Листов
ПмР	13	

Генплан с сетями водопровода и канализации

ГУП РД "Дагестангражданпроект"

Лист 13